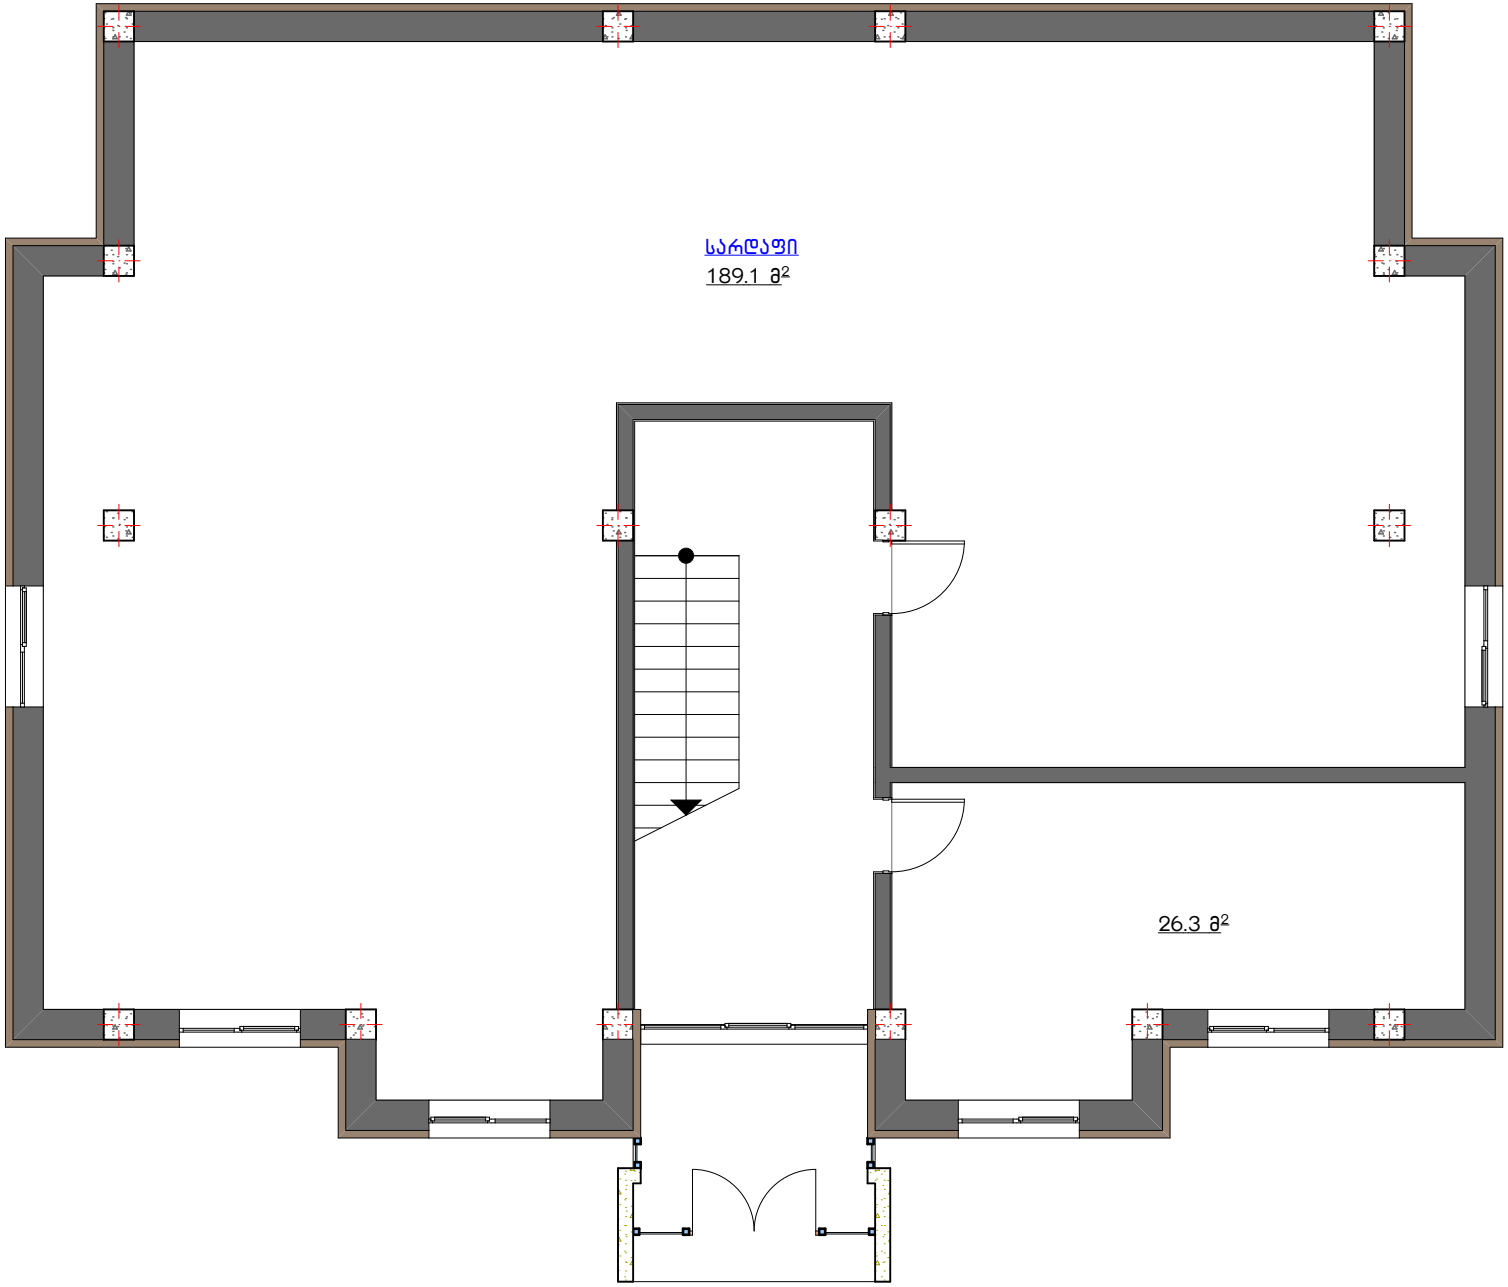
სარდაფი
189.1 მ²
26.3 მ²

პოტეჯი №7. გეგმა 0.00 ნიშნულზე

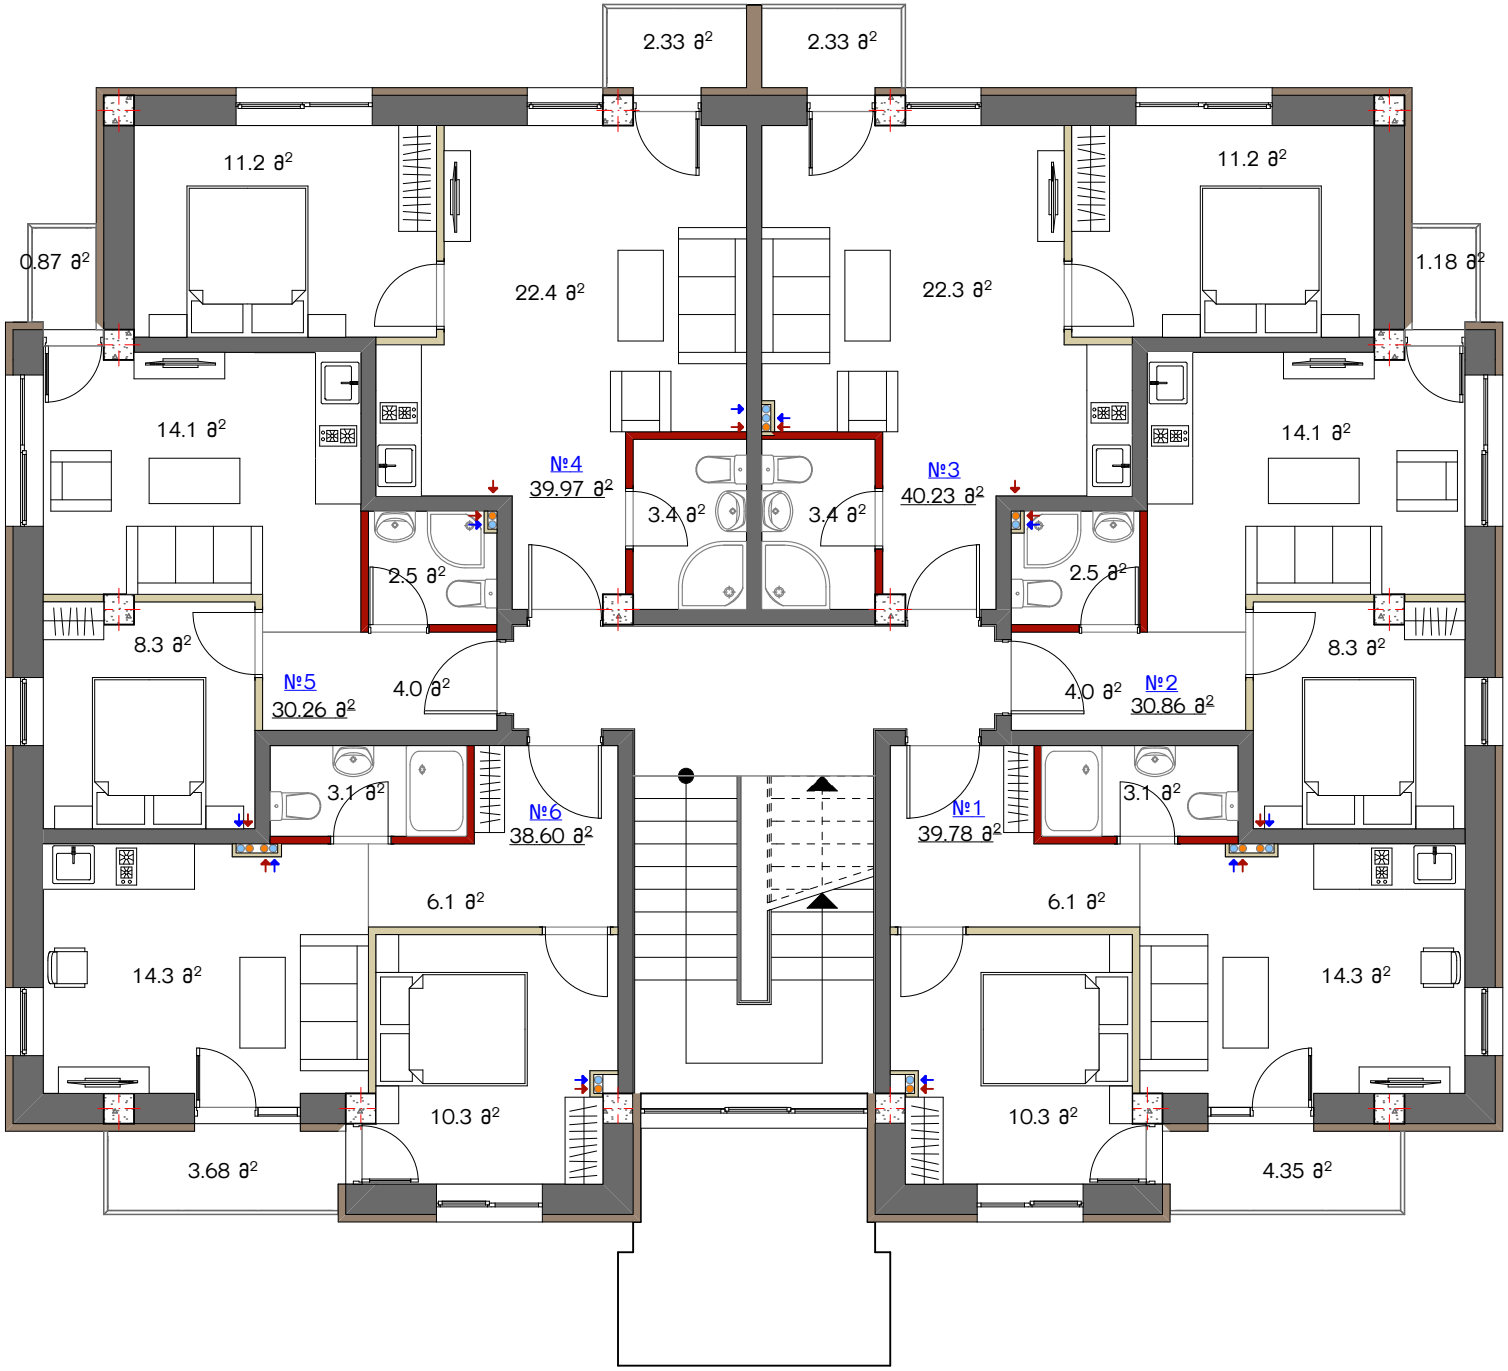

პოტეჯი №7. გეგმა 3.00 ნიშნულზე

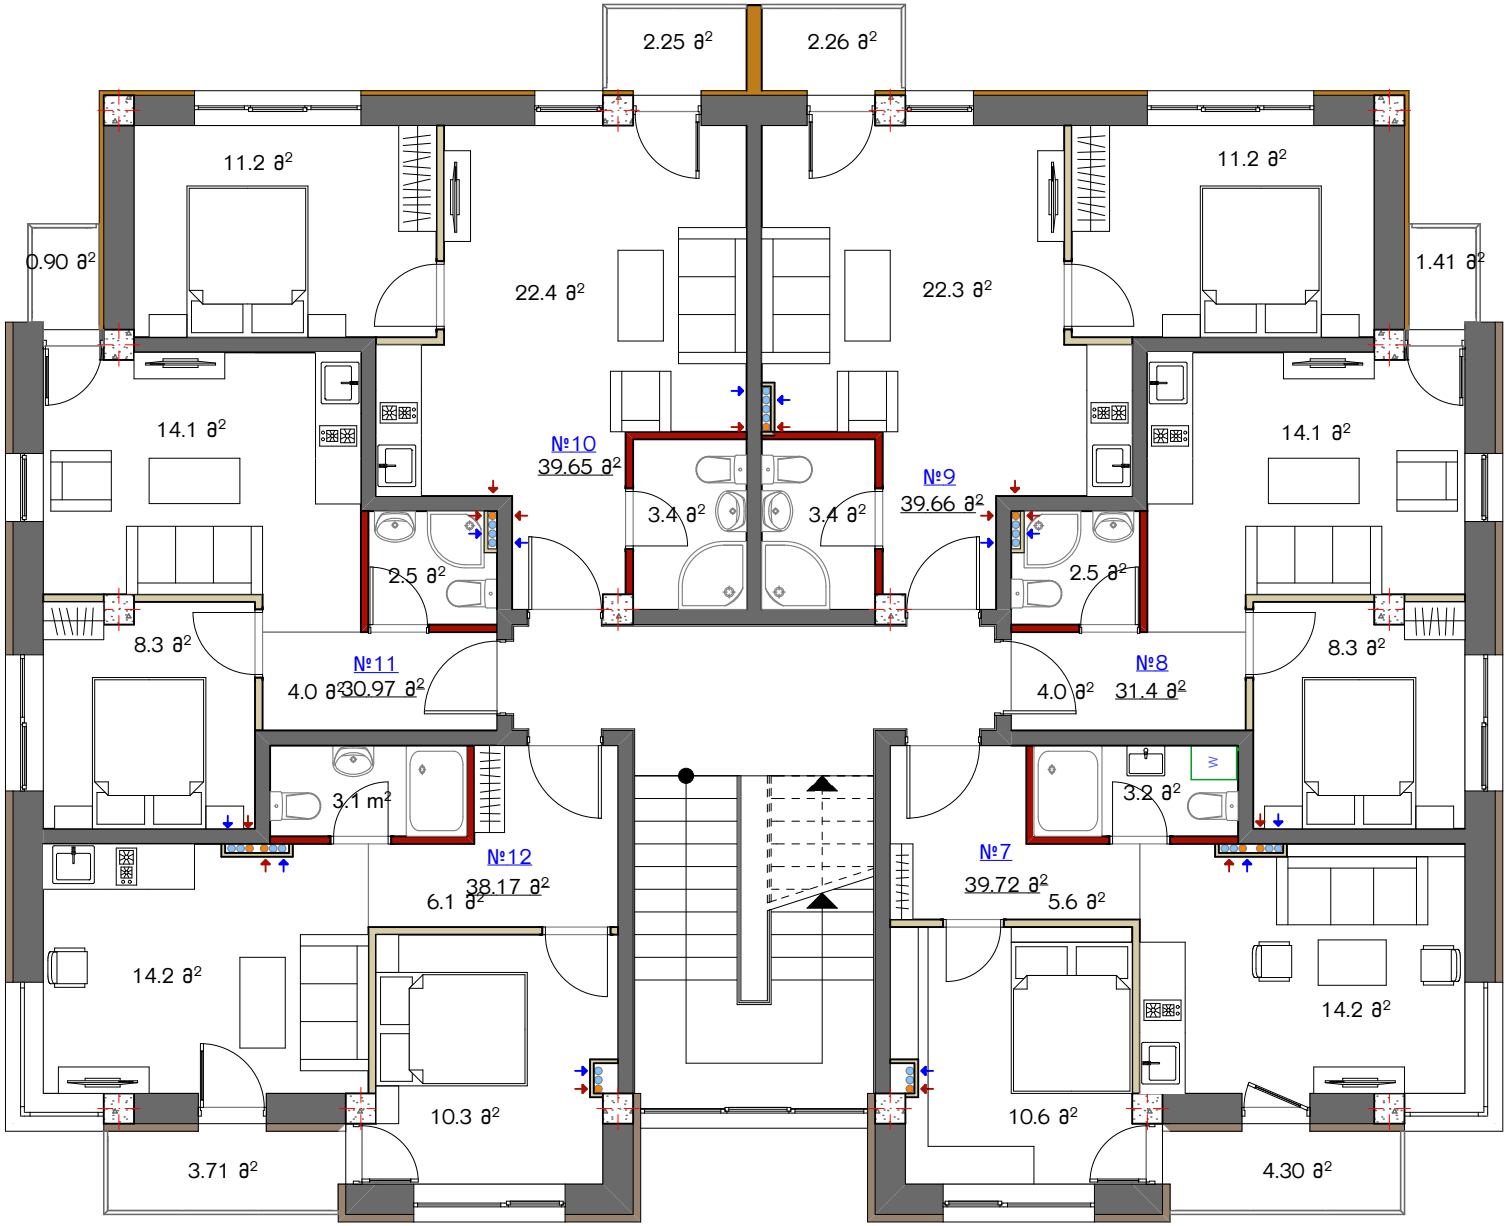

პოტეჯი №7. გეგმა 6.00 ნიშნულზე

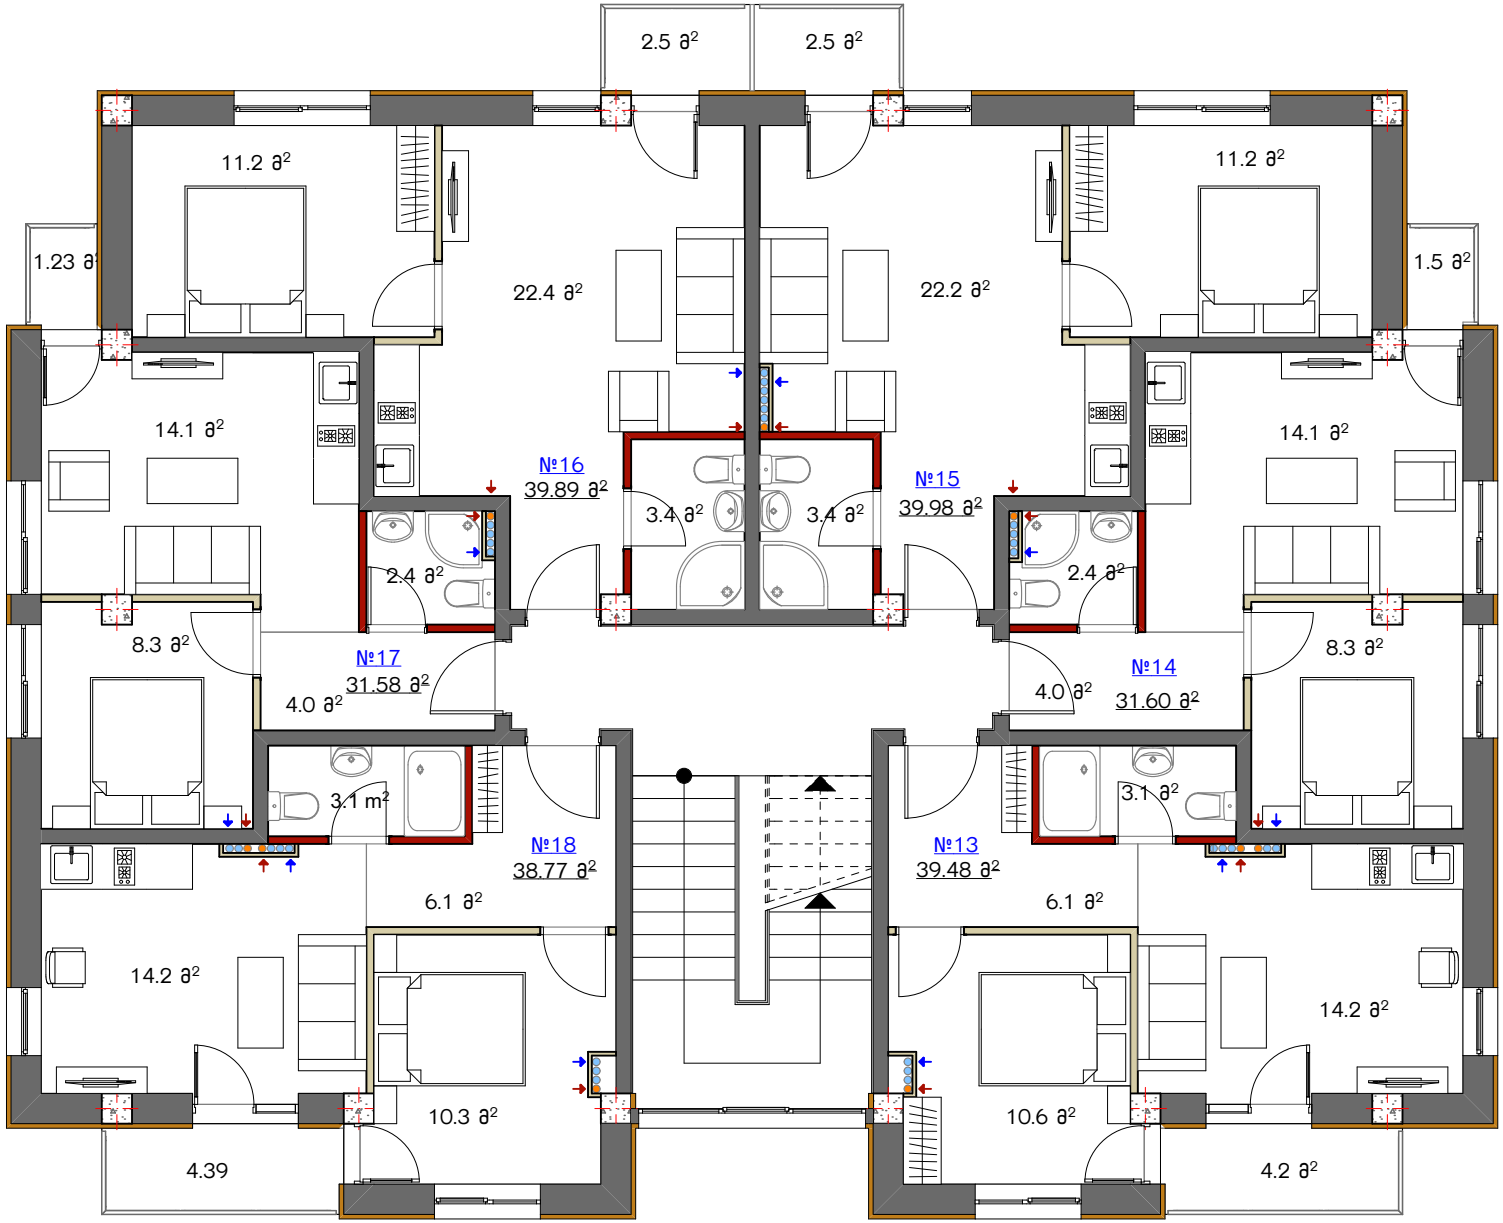

პოტეჯი №7. გეგმა 9.00 ნიშნულზე

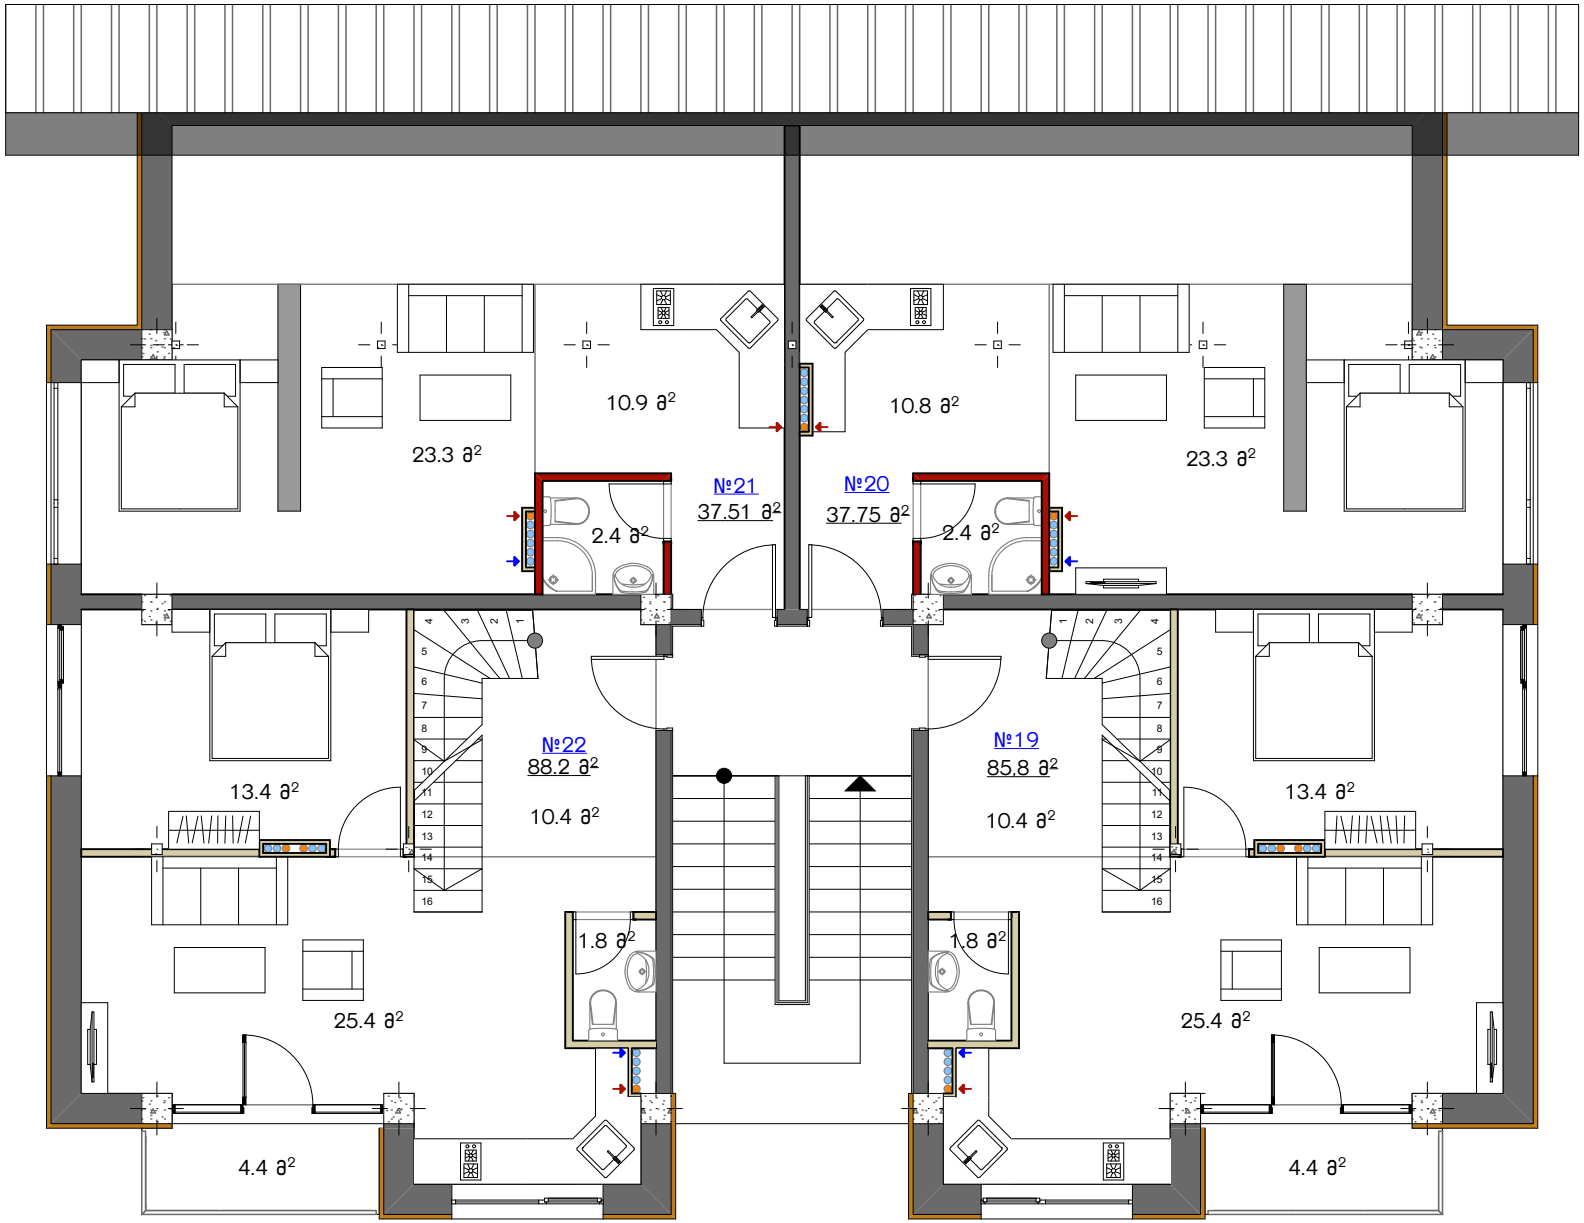
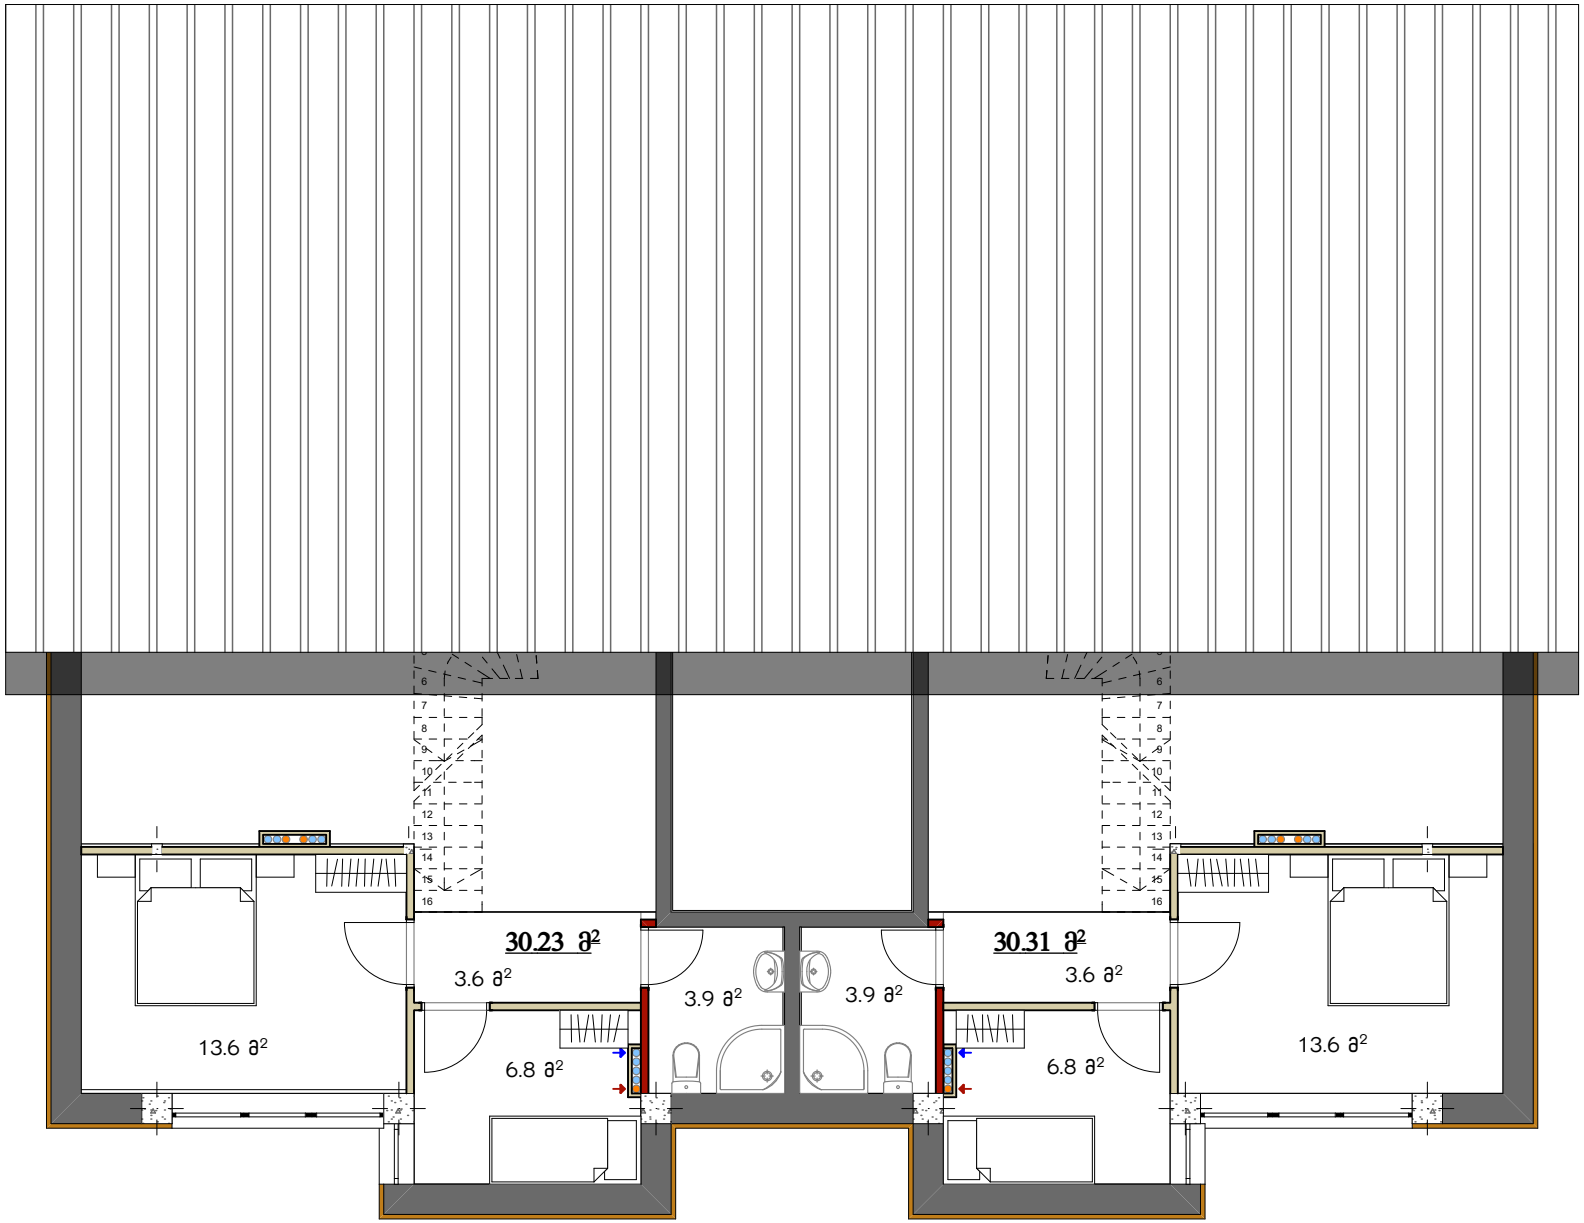
პროტეჯი №7. ანტრესოლის გეგმა